


OŚG-ZM.0003.02.2024.W

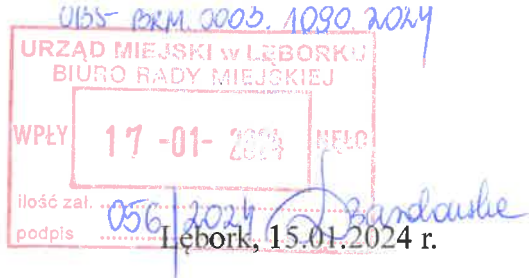

Pan

**Krzysztof Siwka
Radny Rady Miejskiej w Lęborku**

W odpowiedzi na Pana interpelację z dnia 3.01.2024 r. w sprawie wyciętych drzew i krzewów w poboczu ul. Kolejarzy informuję, że wskazane przez Pana krzewy i drzewa zostały wycięte przez firmę „Intercor” na zlecenie oddziału technicznego PKP w Gdyni.

Prace te zostały wykonane na podstawie decyzji lokalizacyjnej i pozwolenia na budowę z dnia 6 listopada 2023 r. o ustaleniu linii kolejowej w ramach modernizacji istniejącego toru oraz dobudowy drugiego toru kolejowego na linii Lębork – Słupsk. W miejscu wyciętego żywopłotu z rokitników planowana jest budowa ekranu akustycznego na długości 249 mb i wysokości 3 m.

Nasadzony żywopłot w formie „zielonego ekranu” pod koniec lat 90-tych ubiegłego wieku przez PGK sp. z o.o. przez wiele lat spełniał oczekiwania mieszkańców domów jednorodzinnych przy ul. Kolejarzy. Z uwagi na bardzo ograniczoną szerokość pobocza miejskiego terenu wzdłuż jezdni (max. do 150 cm od krawężnika drogowego) sadzonki zostały nasadzone za zgodą lęborskiego oddziału technicznego PKP na styku działki miejskiego pasa drogowego ul. Kolejarzy (działka nr 304) i kolejowego torowiska (działka nr 303). Niestety nikt nie przewidział wtedy, że tak szybko dojdzie do budowy II linii torowiska do Słupska, stąd konieczność tak dużej i pilnej wycinki drzew (topole Simoni, brzozy brodawkowate, wierzby białe i świerki pospolite) oraz ok. 400 mb żywopłotu z rokitnika pospolitego.

Obecnie czekamy na szczegółowy plan wycinki ze strony firmy „Intercor” w celu ustalenia dalszej wycinki.

Z poważaniem

Z up. BURMISTRZA

**Jerzy Pernal
ZASTĘPCA BURMISTRZA**

Otrzymują:

1. Adresat
2. Wydział OŚG a/a




20 m

do Relokacji

ukł. wys.: EVRS 2007 (EVRS2007)

ukł. 2000 strefa 6 (13°)

Skala: 1:250
+
-0.1
Z
?

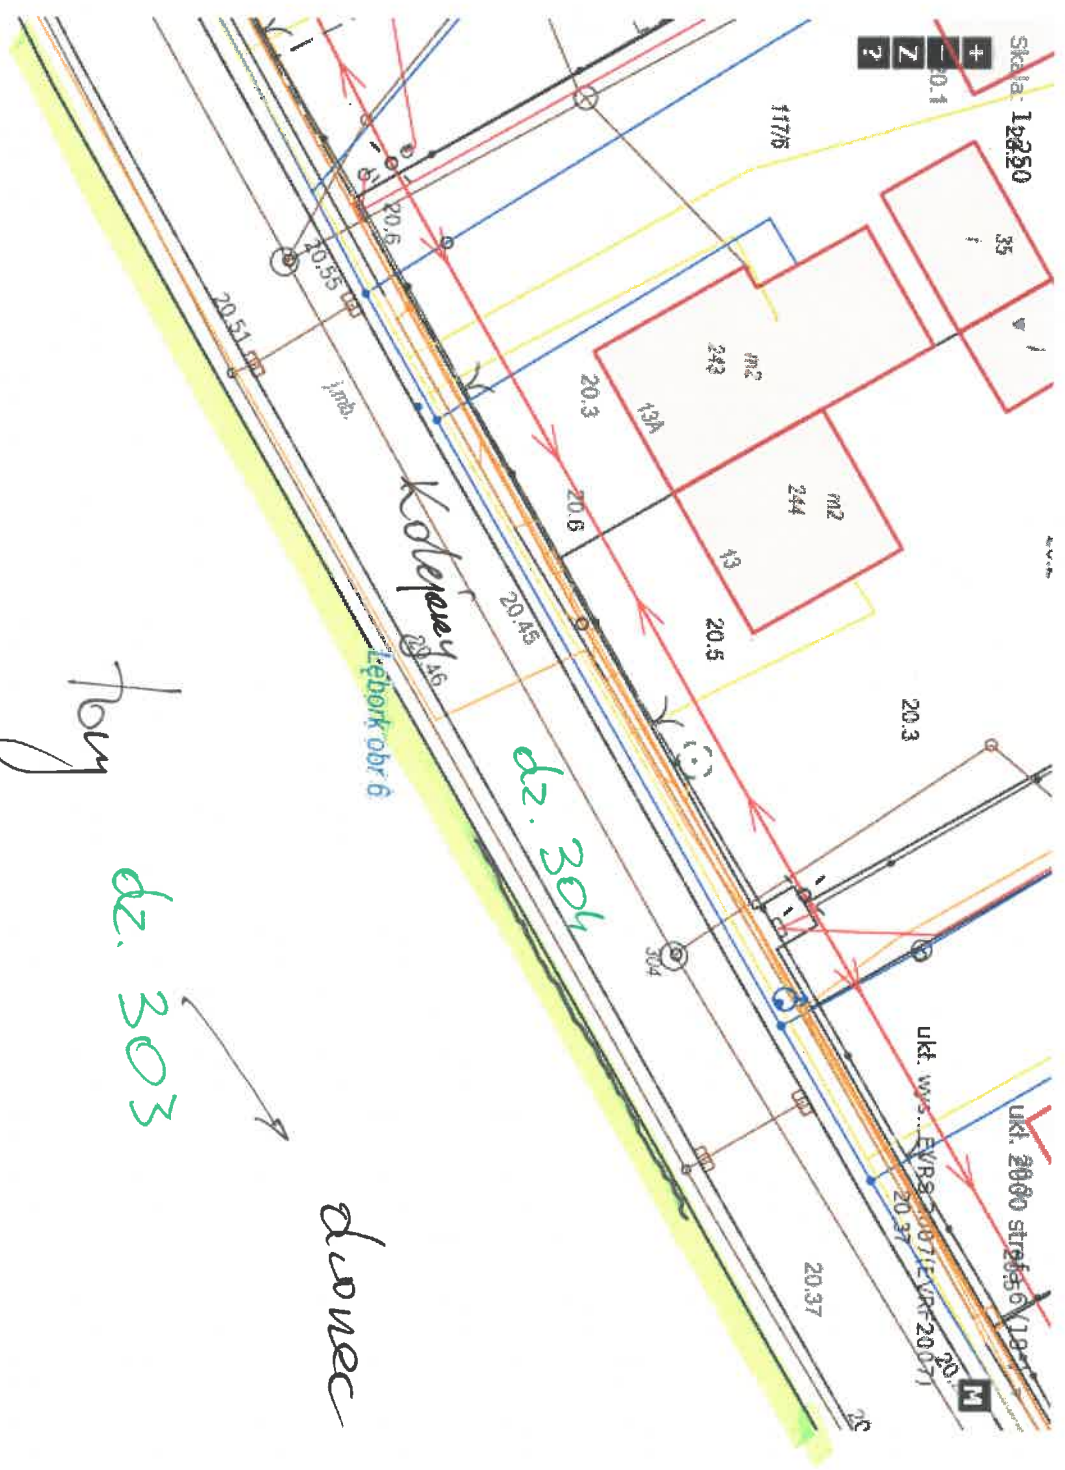

← śluzka

boy dz. 303

donec

