


**BURMISTRZ
MIASTA LĘBORKA**
(12)

OŚG-ZM.0003.....2023

086-BRM.0003.882.2023

086

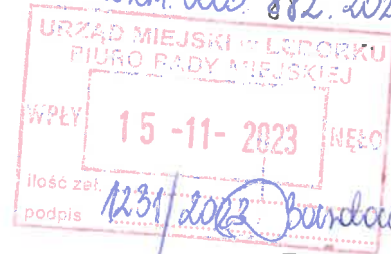

Lębork, dnia 14.11.2023 r.

**Pan
Krzysztof Świąteczak
Radny
Rady Miejskiej w Lęborku**

W odpowiedzi na Pana wniosek z dnia 10.08.2023 r. w sprawie uzyskania dodatkowych informacji w sprawie koszenia trawy oraz wypielenia miejsc, gdzie są posadzone rośliny na terenie rekreacyjno-wypoczynkowym przy ul. Czołgistów i Kazimierza Wielkiego w Lęborku informuję, że teren ten we wrześniu br. został uporządkowany, wypielony i wykoszona została trawa. Brakujące rośliny zostały dosadzone.

W załączeniu przekazuję kopie projektów nasadzeń na obu terenach.

Z poważaniem

2. ap. BURMISTRZA

Łukasz Pernal
ZASTĘPCA BURMISTRZA

Otrzymują:

- Adresat,
- Wyzd. OŚG a/a.

INWESTYCJA	WIĘCEJ DRZEW I KRZEWÓW W MIEŚCIE - ZIELONY LĘBORK PARK NAD RZEKĄ ŁEBĄ OD STRONY UL. CZOLGISTÓW CZĘŚĆ PÓŁNOCNA
LOKALIZACJA	działki nr 71/2, 71/3, obr. 2, działki nr 185/5, 185/6, obr. 3, miasto Łębork
INWESTOR	Gmina Miasto Łębork Ul. Armii Krajowej 14 84-300 Łębork
TYP OPR.	PROJEKT WYKONAWCZY NASADZEŃ
JEDNOSTKA PROJEKTOWA	SZPILEWICZ ARCHITEKCI Al. Wolności 44/2, 84-300 Łębork biuro@szpilewicz.pl, tel. 59 723 55 50
GLÓWNY PROJEKTANT	mgr inż. arch. <u>Maciej Szpilewicz</u> uprawnienia w specjalności architektonicznej do projektowania bez ograniczeń nr 460/POOKK/2011
ZESPÓŁ PROJEKTOWY	mgr inż. arch. Klaudia Iwanowska mgr inż. Łukasz Ruciński tech. Martyna Elandt stud. Dawid Stepanik
DATA OPR.	06.2019

SPIS ZAWARTOŚCI PROJEKTU

1	WSTĘP	3
2	PRZYGOTOWANIE TERENU POD NASADZENIA I TRAWNIKI	3
3	TRAWNIKI	3
4	ZESTAWIENIE PROJEKTOWANYCH NASADZEŃ	3
4.1	Kwatera I.....	3
4.2	Kwatera II.....	3
4.3	Kwatera III.....	4
4.4	Kwatera IV.....	4
4.5	Kwatera V.....	4
4.6	Kwatera VI.....	4
4.7	Kwatera VII.....	5
4.8	Kwatera VIII.....	5
4.9	Kwatera IX.....	5
5	SADZENIE DRZEW I KRZEWÓW.....	6
6	ŚCIÓLKOWANIE	6
7	ZESTAWIENIE RYSUNKÓW.....	6

1 WSTĘP

Niniejszy projekt stanowi dokument służący do wykonania nasadzeń zieleni niskiej i wysokiej w rejonie ul. Czołgistów i Kazimierza Wielkiego (część północna) w związku z zamierzeniem inwestycyjnym „Więcej drzew i krzewów w mieście - zielony Łębork”.

W celu łatwej lokalizacji nasadzeń, obszar opracowania podzielono na 9 kwater. Zieleń w każdej z kwater podzielono na nasadzenia drzew i krzewów zgodnie ze schematem:

I/D01 - kwatera I, drzewo nr 1

V/K04 - kwatera V, skupina krzewów danego gatunku nr 4

2 PRZYGOTOWANIE TERENU POD NASADZENIA I TRAWNIKI

Należy odpowiednio przygotować glebę. Obowiązkowo należy usuwać gruz, duże kamienie, fragmenty pni i korzeni drzew. Następnie należy wyrównać teren, starając się pozostawić naturalną wierzchnią warstwę gleby. Glebę należy starannie spulchnić (przekopać) oraz oczyścić z chwastów.

3 TRAWNIKI

Trawniki należy wykonać siewem. Nasiona traw w ilości 1kg/ 40m² trawnika. Nasiona traw po wysiewie należy przykryć ziemią. Powierzchnię obsianego gruntu należy ugnieść wałem o ciężarze do 100 kg i szerokości 1 m

4 ZESTAWIENIE PROJEKTOWANYCH NASADZEŃ

4.1 Kwatera I

Nr	Gatunek	szt. krzewów	szt. drzew
I/D1	cypryśnik		1
I/D2	żywołnik		1
I/K1	kosodrzewina	10	
I/K2	żywołnik	15	
I/K3	jałowiec	40	
I/K4	hortensja	15	
I/K5	krzewuszką	10	
SUMA:		90	2

4.2 Kwatera II

Nr	Gatunek	szt. krzewów	szt. drzew
II/D1	wiąz		1
II/D2	jarząb		1
II/K1	jałowiec	5	
II/K2	żywołnik	10	
II/K3	krzewuszką	5	
II/K4	jałowiec	5	

	SUMA:	25	2
--	-------	----	---

4.3 Kwatera III

Nr	Gatunek	szt. krzewów	szt. drzew
III/D1	kasztanowiec		1
III/D2	akacja		1
III/D3	czeremcha		1
III/K1	jałowiec	40	
III/K2	pęcherznica	20	
III/K3	pięciornik	15	
III/K4	krzewuszką	15	
III/K5	hortensja	15	
	SUMA:	105	3

4.4 Kwatera IV

Nr	Gatunek	szt. krzewów	szt. drzew
IV/D2	czeremcha		1
IV/D2	brzoza		1
IV/K1	jałowiec	20	
IV/K2	krzewuszką	20	
IV/K3	hortensja	10	
IV/K4	trzcinnik	10	
IV/K5	pięciornik	10	
	SUMA:	70	2

4.5 Kwatera V

Nr	Gatunek	szt. krzewów	szt. drzew
V/D1	klon		1
V/D2	wiśnia		1
V/D3	lipa		5
V/K1	krzewuszką	30	
V/K2	pęcherznica	35	
V/K3	trzcinnik	31	
V/K4	jałowiec	20	
V/K5	hortensja	21	
V/K6	pięciornik	20	
	SUMA:	157	7

4.6 Kwatera VI

Nr	Gatunek	szt. krzewów	szt. drzew
VI/D1	czeremcha		1

VI/D2	jarzab		1
VI/D2	buk		2
VI/K1	krzewuszka	10	
VI/K2	pięciornik	15	
VI/K3	hortensja	24	
VI/K4	żywołnik	19	
VI/K5	jałowiec	14	
VI/K6	tawułka	27	
VI/K7	berberys	35	
	SUMA:	144	4

4.7 Kwatera VII

Nr	Gatunek	szt. krzewów	szt. drzew
VII/D1	klon		1
VII/D2	platan		1
VII/D3	żywołnik		3
VII/K1	tawułka	30	
VII/K2	pięciornik	7	
VII/K3	kosodrzewina	12	
VII/K4	hortensja	8	
VII/K5	świerk	20	
	SUMA:	77	5

4.8 Kwatera VIII

Nr	Gatunek	szt. krzewów	szt. drzew
VIII/D1	żywołnik		6
VIII/D2	jarzab		5
VIII/D3	wiąz		1
VIII/D4	klon		2
VIII/D5	dąb		1
VIII/D6	wiśnia		1
VIII/K1	krzewuszka	30	
VIII/K2	jałowiec	93	
VIII/K3	pęchecznicza	43	
VIII/K4	hortensja	25	
VIII/K5	tawułka	66	
VIII/K6	berberys	67	
VIII/K7	trzcinnik	32	
	SUMA:	356	16

4.9 Kwatera IX

Nr	Gatunek	szt. krzewów	szt. drzew
----	---------	-----------------	---------------

IX/D1	buk		3
IX/D2	jarząb		1
IX/D3	klon		2
IX/D4	głóg		1
IX/D5	cyprysik		1
IX/D6	dąb		1
IX/K1	jałowiec	101	
IX/K2	krzewuska	23	
IX/K3	pięciornik	28	
IX/K4	trzcinnik	13	
IX/K5	hortensja	14	
IX/K6	żywnotnik	6	
SUMA:		185	9

5 SADZENIE DRZEW I KRZEWÓW

Dostarczone sadzonki powinny być właściwie oznaczone, powinny być prawidłowo uformowane z zachowaniem pokroju charakterystycznego dla gatunku i odmiany.

Drzewa należy sadzić w dołach o średnicy 70cm. Doły powinny być zaprawione do połowy przekompostowanym obornikiem (drzewa liściaste) lub torfem (drzewa iglaste).

Krzewy należy sadzić w dołach o średnicy 30cm. Doły powinny być zaprawione do połowy przekompostowanym obornikiem (drzewa liściaste) lub torfem (drzewa iglaste).

Rośliny w miejscu sadzenia powinny znaleźć się max. do 5 cm głębiej jak rosły w szkółce. Korzenie roślin zasypywać sypką ziemią, a następnie prawidłowo ubić, uformować miskę i podlać.

Po posadzeniu drzew należy ich pień przywiązać do palików tuż pod koroną.

6 ŚCIÓLKOWANIE

Pod drzewami i nasadzeniami krzewów Należy pokryć powierzchnię gleby mieloną korą o grubości warstwy 5cm w celu zmniejszenia parowania wody, niedopuszczenia do rozwoju chwastów, poprawy sprawności roli oraz zapobieżenia erozji wodnej i wietrznej.

7 ZESTAWIENIE RYSUNKÓW


Tytuł rysunku	Nr rysunku	Skala
Projekt zagospodarowania terenu	124-C-G1-R01	1:500

LEGENDA

	GRANICA OPRACOWANIA
	GRANICA OPRACOWANIA ZAKRES WCHODZĄCY W KOLIZJĘ Z DECYZJĄ ZRID
	NAW. PRZEPUSZCZALNE PRZY PLACU ZABAW (POZA ZAKRESEM OPRACOWANIA)
	DRZEWA ISTNIEJĄCE
	DRZEWA PROJEKTOWANE
	SKUPINY NASADZEŃ KRZEWÓW
	TRAWNIKI
	TRAWNIKI WCHODZĄCE W KOLIZJĘ Z DECYZJĄ ZRID
	TABLICA INFORMACYJNA

GEODETA UPRAWNIJONY

Sławomir Odrowąż-Pirajłowicz
Nr upr 16267

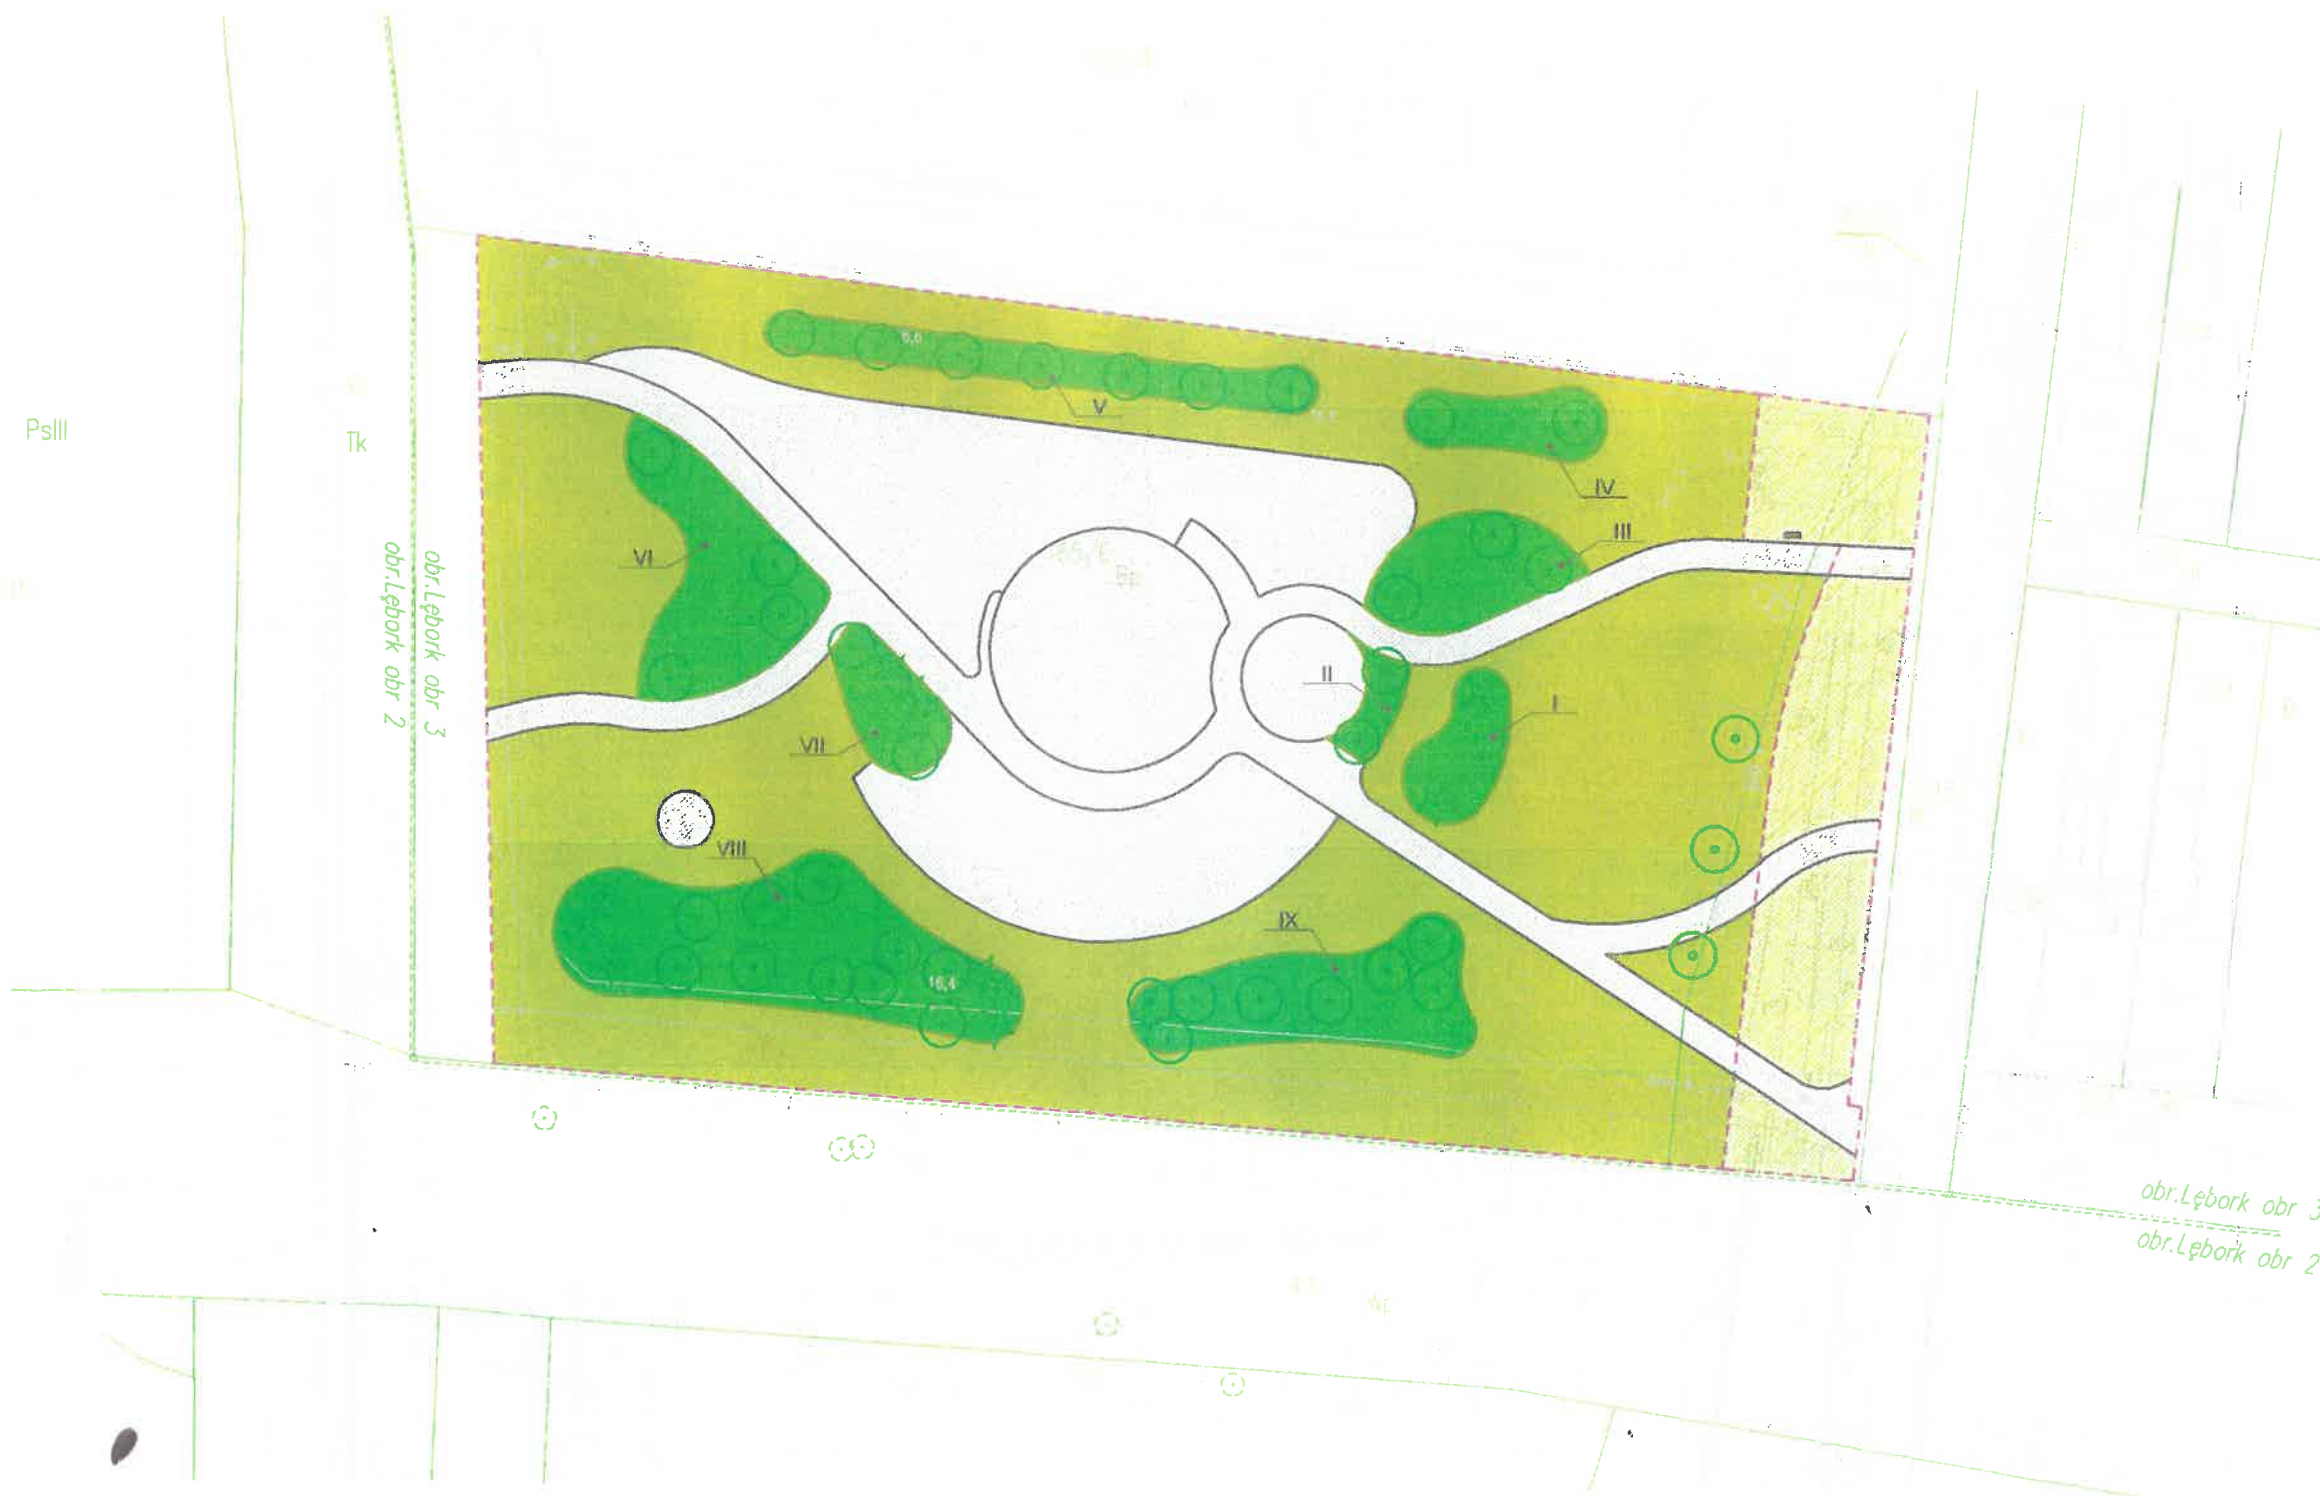



ienia w terenie
dzimnych dla
o informacji
ały odnalezione
cji geodezyjnej.

cowaniem mapa
ystkich ważnych
brojenia terenu.
M. Janiczak
o stanowisko, podpis

STAROSTWO POWIATOWE
w LĘBORKU
Wydział Geodezji
Zespół Uzgodnień Dokumentacji Projektowej
dla Powiatu Lęborskiego
84-300 LĘBORK, ul. Czolgistów 5
tel 059 862 18 73, 059 862 39 56

Poświadczam, że niniejszy dokument został opracowany w wyniku prac geodezyjnych i kartograficznych, których rezultaty zawiera operat techniczny wpisany do ewidencji materiałów państwowego zasobu geodezyjnego i kartograficznego	
Organ prowadzący państwowy zasób geodezyjny i kartograficzny	STAROSTA LĘBORSKI
Identyfikator ewidencyjny materiału zasobu - operatu technicznego	P.2208.2019.798
Data wpisania operatu technicznego do ewidencji materiałów zasobu	14.05.2019
Imię, nazwisko i podpis osoby reprezentującej organ	M. Janiczak

JEDNOSTKA PROJEKTOWA:	
SZPILEWICZ ARCHITEKCI	
al. Wolności 44/2 84-300 Lębork www.szpilewicz.pl tel. 59 723 55 50 biuro@szpilewicz.pl	
INWESTOR:	
Gmina Miasto Lębork ul. Armii Krajowej 14, 84-300 Lębork	
NAZWA INWESTYCJI:	
WIĘCEJ DRZEW I KRZEWÓW W MIEŚCIE - ZIELONY LĘBORK PARK NAD RZEKĄ LEBĄ OD STRONY UL. CZOLGISTÓW	
LOKALIZACJA INWESTYCJI:	
dz. nr 71/2, 71/3, obr. 2, dz. nr 185/5, 185/6, obr. 3 miasto Lębork	
GŁÓWNY PROJEKTANT:	
mgr inż. arch. Maciej Szpilewicz uprawnienia w specjalności architektonicznej do projektowania bez ograniczeń nr 460/POOKK/2011	
Branża:	ZESPÓŁ PROJEKTOWY:
	mgr inż. arch. Klaudia Iwanowska mgr inż. Łukasz Rudziński stud. Dawid Stepanik
Projektant:	Sprawdzający:
Zieleń	mgr inż. arch. Maciej Szpilewicz uprawnienia w specjalności architektonicznej do projektowania bez ograniczeń nr 460/POOKK/2011
Opracowanie rysunku:	
Faza projektu:	PROJEKT WYKONAWCZY
Skala:	1:500
Tom:	
Tytuł rysunku:	PROJEKT ZAGOSPODAROWANIA TERENU - CZĘŚĆ PÓŁNOCNA
Nr rysunku:	124-C-G2-R01
Data:	05.2019
Nr strony:	

INWESTYCJA	WIĘCEJ DRZEW I KRZEWÓW W MIEŚCIE - ZIELONY LĘBORK PARK NAD RZEKĄ LEBĄ OD STRONY UL. CZOLGISTÓW CZĘŚĆ POŁUDNIOWA
LOKALIZACJA	działki nr 71/2, 71/3, obr. 2, działki nr 185/5, 185/6, obr. 3, miasto Lębork
INWESTOR	Gmina Miasto Lębork Ul. Armii Krajowej 14 84-300 Lębork
TYP OPR.	PROJEKT WYKONAWCZY NASADZEŃ
JEDNOSTKA PROJEKTOWA	SZPILEWICZ ARCHITEKCI Al. Wolności 44/2, 84-300 Lębork biuro@szpilewicz.pl, tel. 59 723 55 50
GŁÓWNY PROJEKTANT	mgr inż. arch. <u>Maciej Szpilewicz</u> uprawnienia w specjalności architektonicznej do projektowania bez ograniczeń nr 460/POOKK/2011
ZESPÓŁ PROJEKTOWY	mgr inż. arch. Klaudia Iwanowska mgr inż. Łukasz Ruciński tech. Martyna Elandt stud. Dawid Stepanik
DATA OPR.	06.2019

SPIS ZAWARTOŚCI PROJEKTU

1	WSTĘP	3
2	PRZYGOTOWANIE TERENU POD NASADZENIA I TRAWNIKI	3
3	TRAWNIKI	3
4	ZESTAWIENIE PROJEKTOWANYCH NASADZEŃ	3
4.1	Kwata I.....	3
4.2	Kwata II.....	3
4.3	Kwata III.....	4
4.4	Kwata IV.....	4
4.5	Kwata V.....	4
4.6	Kwata VI.....	4
4.7	Kwata VII.....	4
4.8	Kwata VIII.....	5
4.9	Kwata IX.....	5
4.10	Kwata X.....	5
4.11	Kwata XI.....	5
4.12	Kwata XII.....	6
4.13	Kwata XIII.....	6
4.14	Kwata XIV.....	7
4.15	Kwata XV.....	7
4.16	Kwata XVI.....	7
4.17	Kwata XVII.....	7
4.18	Kwata XVIII.....	8
4.19	Kwata XIX.....	8
4.20	Kwata XX.....	8
4.21	Kwata XXI - 16 szt.	8
4.22	Kwata XXII.....	9
5	SADZENIE DRZEW I KRZEWÓW.....	9
6	ŚCIÓLKOWANIE	9
7	ZESTAWIENIE RYSUNKÓW	9

1 WSTĘP

Niniejszy projekt stanowi dokument służący do wykonania nasadzeń zieleni niskiej i wysokiej w rejonie ul. Czołgistów i Kazimierza Wielkiego (część południowa) w związku z zamierzeniem inwestycyjnym „Więcej drzew i krzewów w mieście - zielony Lębork”.

W celu łatwej lokalizacji nasadzeń, obszar opracowania podzielono na 48 kwater. Zielen w każdej z kwater podzielono na nasadzenia drzew i krzewów zgodnie ze schematem:

I/D01 - kwatera I, drzewo nr 1

V/K04 - kwatera V, skupina krzewów danego gatunku nr 4

2 PRZYGOTOWANIE TERENU POD NASADZENIA I TRAWNIKI

Należy odpowiednio przygotować glebę. Obowiązkowo należy usuwać gruz, duże kamienie, fragmenty pni i korzeni drzew. Następnie należy wyrównać teren, starając się pozostawić naturalną wierzchnią warstwę gleby. Glebę należy starannie spulchnić (przekopać) oraz oczyścić z chwastów.

3 TRAWNIKI

Trawniki należy wykonać siewem. Nasiona traw w ilości 1kg/ 40m² trawnika. Nasiona traw po wysiewie należy przykryć ziemią. Powierzchnię obsianego gruntu należy ugnieść wałem o ciężarze do 100 kg i szerokości 1 m

4 ZESTAWIENIE PROJEKTOWANYCH NASADZEŃ

4.1 Kwatera I

Nr	Gatunek	szt. krzewów	szt. drzew
I/D1	Modrzew		1
I/D2	Klon		1
I/K1	Cyprysik	7	
I/K2	Pięciornik	41	
I/K3	Tawuła	15	
I/K4	Berberys	10	
I/K5	Hortensja	25	
I/D3	Złotokap		2
SUMA:		98	4

4.2 Kwatera II

Nr	Gatunek	szt. krzewów	szt. drzew
II/K1	Cyprysik	11	
II/K2	Tawuła	37	
II/K3	Hortensja	30	
II/K4	Jałowiec	18	
II/D1	Brzoza		1

II/D2	Daglezja		1
	SUMA:	96	2

4.3 Kwatera III

Nr	Gatunek	szt. krzewów	szt. drzew
III/D1	Modrzew		1
III/D2	Brzoza		1
III/D3	Klon		1
III/D4	Jabłoń		1
III/K1	Jałowiec	17	
III/K2	Cyprysik	3	
III/K3	Hortensja	45	
III/K4	Jałowiec	25	
	SUMA:	90	4

4.4 Kwatera IV

Nr	Gatunek	szt. krzewów	szt. drzew
IV/K1	Pięciornik	93	
IV/D1	Głóg		1
IV/D2	Sosna		1
IV/D3	wiąz		1
	SUMA:	93	3

4.5 Kwatera V

Nr	Gatunek	szt. krzewów	szt. drzew
V/D1	Magnolia		3
V/K1	Jałowiec	26	
V/K2	Krzewuszką	20	
	SUMA:	46	3

4.6 Kwatera VI

Nr	Gatunek	szt. krzewów	szt. drzew
VI/K1	Berberys	42	
VI/D1	Jarząb pospolity		1
	SUMA:	42	1

4.7 Kwatera VII

Nr	Gatunek	szt. krzewów	szt. drzew
VII/D1	Klon		1
VII/D2	Akacja		1

VII/D3	Świerk		1
VII/K1	Jałowiec	12	
VII/K2	Hortensja	29	
VII/K3	Berberys	29	
	SUMA:	70	3

4.8 Kwatera VIII

Nr	Gatunek	szt. krzewów	szt. drzew
VIII/K1	Jałowiec	37	
VIII/K2	Żywotnik	22	
VIII/K3	Dereń	3	
VIII/K4	Berberys	32	
VIII/K5	pęcherznica	16	
VIII/K6	Hortensja	30	
VIII/D1	Kalina		1
VIII/K7	Jałowiec	32	
VIII/D2	Grusza		2
VIII/D3	Jarząb		2
VIII/D4	Czeremcha		2
	SUMA:	152	7

4.9 Kwatera IX

Nr	Gatunek	szt. krzewów	szt. drzew
IX/D1	robinia		1
IX/D2	Dąb		2
IX/K1	Berberys	44	
IX/K2	pięciornik	46	
IX/K3	dereń	10	
	SUMA:	100	3

4.10 Kwatera X

Nr	Gatunek	szt. krzewów	szt. drzew
IX/D1	buk		1
IX/D2	Akacja		1
IX/K1	Tawuła	25	
IX/K2	Suchodrzew	22	
IX/K3	Krzewuszką	10	
	SUMA:	57	2

4.11 Kwatera XI

Nr	Gatunek	szt. krzewów	szt. drzew
----	---------	-----------------	---------------

XI/D1	Lipa		2
XI/D2	jarzab		1
XI/D3	czerecha		2
XI/D4	buk		2
XI/K1	pęcherznica	13	
XI/K2	Krzewuszk	34	
XI/K3	Jałowiec	30	
XI/K4	Cyprysik	3	
XI/K5	Miskant	31	
XI/K6	Krzewuszk	29	
XI/K7	Forsycja	63	
XI/K8	Miskant	46	
XI/K9	jałowiec	6	
XI/K10	cyprysik	3	
XI/K11	krzewuszk	26	
XI/K12	jałowiec	8	
XI/K13	berberys	80	
XI/K14	Dereń	13	
	SUMA:	385	7

4.12 Kwatera XII

Nr	Gatunek	szt. krzewów	szt. drzew
XII/D1	Dąb		1
XII/D2	Katalpa		1
XII/D3	Brzoza		1
XII/D4	Sosna		1
XII/D5	Klon		1
XII/D6	Tulipanowiec		1
XII/K1	jałowiec	25	
XII/K2	pięciornik	28	
XII/K3	pęcherznica	15	
XII/K4	berberys	31	
XII/K5	jałowiec	22	
XII/K6	krzewuszk	18	
XII/K7	hortensja	24	
XII/K8	Forsycja	28	
XII/K9	jałowiec	30	
	SUMA:	221	6

4.13 Kwatera XIII

Nr	Gatunek	szt. krzewów	szt. drzew
XIII/K1	krzewuszk	59	
	SUMA:	59	

4.14 Kwatera XIV

Nr	Gatunek	szt. krzewów	szt. drzew
XIV/D1	buk		7
XIV/K1	jałowiec	44	
	SUMA:	44	7

4.15 Kwatera XV

Nr	Gatunek	szt. krzewów	szt. drzew
XV/D1	grusza		3
XV/K1	jałowiec	35	
XV/K2	hortensja	25	
	SUMA:	55	3

4.16 Kwatera XVI

Nr	Gatunek	szt. krzewów	szt. drzew
XVI/D1	Platan		1
XVI/D2	kasztanowiec		2
XVI/D3	Dąb		1
XVI/D4	Dąb		2
XVI/K1	hortensja	22	
XVI/K2	perukowiec	5	
XVI/K3	Jałowiec	72	
XVI/K4	Tawuła	10	
XVI/K5	cyprysik	3	
XVI/K6	miskant	40	
	SUMA:	152	6

4.17 Kwatera XVII

Nr	Gatunek	szt. krzewów	szt. drzew
XVII/D1	Klon		1
XVII/D2	Dąb		1
XVII/K1	Forsycja	1	
XVII/D3	Klon		1
XVII/K4	tawuła	12	
XVII/K5	jałowiec	14	
XVII/K6	krzewuszką	16	
XVII/K7	Pęcherznica	8	
	SUMA:	51	3

4.18 Kwatera XVIII

Nr	Gatunek	szt. krzewów	szt. drzew
XVIII/K1	jałowiec	30	
	SUMA:	30	

4.19 Kwatera XIX

Nr	Gatunek	szt. krzewów	szt. drzew
XIX/K1	jałowiec	15	
XIX/D1	platan		1
	SUMA:	15	1

4.20 Kwatera XX

Nr	Gatunek	szt. krzewów	szt. drzew
XX/D1	lipa		6
XX/D2	kasztanowiec		2
XX/K1	tawuła	11	
XX/K2	miskant	17	
XX/K3	forsycja	59	
XX/K4	hortensja	63	
XX/K5	berberys	14	
XX/K6	tawuła	16	
XX/K7	Krzewuszką	32	
	SUMA:	212	8

4.21 Kwatera XXI - 16 szt.

Nr	Gatunek	szt. krzewów	szt. drzew
XXI/D1	grusza		1
XXI/D2	jarzab		7
XXI/D3	lipa		3
XXI/D4	jarzab		1
XXI/D5	Robinia		1
XXI/K1	Pęcherznica	5	
XXI/K2	Sosna	15	
XXI/K3	Żywotnik	27	
XXI/K4	Hortensja	12	
XXI/K5	Miskant	30	
XXI/K6	jałowiec	34	
XXI/K7	Dereń	22	
XXI/K8	Berberys	26	
XXI/K9	Cyprysik	3	
XXI/K10	Sosna	15	

XXI/K11	Pęcherznica	8	
XXI/K12	Hortensja	16	
XXI/K13	Forsycja	75	
XXI/K14	Suchodrzew	8	
XXI/K15	Krzewuszką	26	
XXI/K16	Sosna	21	
	SUMA:	343	13

4.22 Kwatera XXII

Nr	Gatunek	szt. krzewów	szt. drzew
XXII/K1	Miskant	28	
XXII/K2	jałowiec	21	
XXII/K3	krzewuszką	22	
XXII/D1	klon		1
XXII/D2	Jarząb		1
XXII/D3	Lipa		1
XXII/D4	magnolia		1
	SUMA:	71	4

5 SADZENIE DRZEW I KRZEWÓW

Dostarczone sadzonki powinny być właściwie oznaczone, powinny być prawidłowo uformowane z zachowaniem pokroju charakterystycznego dla gatunku i odmiany.

Drzewa należy sadzić w dołach o średnicy 70cm. Doły powinny być zaprawione do połowy przekompostowanym obornikiem (drzewa liściaste) lub torfem (drzewa iglaste).

Krzewy należy sadzić w dołach o średnicy 30cm. Doły powinny być zaprawione do połowy przekompostowanym obornikiem (drzewa liściaste) lub torfem (drzewa iglaste).

Rośliny w miejscu sadzenia powinny znaleźć się max. do 5 cm głębiej jak rosły w szkółce. Korzenie roślin zasypywać sypką ziemią, a następnie prawidłowo ubić, uformować miskę i podlać.

Po posadzeniu drzew należy ich pień przywiązać do palików tuż pod koroną.

6 ŚCIÓLKOWANIE

Pod drzewami i nasadzeniami krzewów Należy pokryć powierzchnię gleby mieloną korą o grubości warstwy 5cm w celu zmniejszenia parowania wody, niedopuszczenia do rozwoju chwastów, poprawy sprawności roli oraz zapobieżenia erozji wodnej i wietrznej.

7 ZESTAWIENIE RYSUNKÓW

Tytuł rysunku	Nr rysunku	Skala
Projekt zagospodarowania terenu	124-C-G1-R01	1:500



Nie wyklucza się istnienia w terenie również urządzeń podziemnych dla których brak było informacji branżowych i nie zostały odnalezione w czasie inwentaryzacji geodezyjnej.

STAROSTWO POWIATOWE
w LĘBORKU
Wydział Geodezji
Zespół Uzgodnień Dokumentacji Projektowej
dla Powiatu Lęborskiego
84-300 LĘBORK, ul. Czolgistów 1
tel 059 862 18 73, 059 862 39 56

Poświadczam, że niniejszy dokument został opracowany w wyniku prac geodezyjnych i kartograficznych, których rezultaty zawiera operat techniczny wpisany do ewidencji materiałów państwowego zasobu geodezyjnego i kartograficznego	
Organ prowadzący państwowy zasób geodezyjny i kartograficzny	STAROSTA LĘBORSKI
Identyfikator ewidencyjny materiału zasobu - operatu technicznego	P.2203.2019 798
Data wpisania operatu technicznego	

W obszarze objętym opracowaniem mapa zawiera usytuowanie wszystkich ważnych projektowanych sieci uzbrojenia terenu.

L.k. 14.05.2019, M. Janiczak

JEDNOSTKA PROJEKTOWA

SZPILEWIC
ARCHITEK

INWESTOR:

Gmina Miasto Lębork
ul. Armii Krajowej 14, 84-300

NAZWA INWESTYCJI:

WIĘCEJ DRZEW I KRZEWÓ
PARK NAD RZEKĄ LEBĄ OD
LOKALIZACJA INWESTY

dz. nr 71/2, 71/3, obr. 2,
dz. nr 185/5, 185/6, obr. 3
miasto Lębork

GŁÓWNY PROJEKTANT

mgr inż. arch. Maciej Szpilewicz uprawniający
specjalności architektonicznej do projektowania
ograniczeń nr 460/POOKK/2011

ZESPÓŁ PROJEKTOWY

mgr inż. arch. Klaudia Iwanowska
mgr inż. Łukasz Ruciński
stud. Dawid Stepanik

Branża:

Projektant:

mgr inż. arch. Maciej Szpilewicz

Zieleń

uprawnienia w specjalności architektki
do projektowania bez ograniczeń
nr 460/POOKK/2011

Opracowanie rysunku:

Faza projektu: PROJEKT

Skala: 1:500 Tom:

GEODETA UPRAWNIONY

Sławomir Odrowąż-Piramowicz
Nr upr. 16261



LEGENDA

	GRANICA OBRACOWANIA ZAKRES
	WCHODZĄCY W KOLIZJE DAWIERZCHNA
	WŁĄCZNIOWO DECYZJA ZRID GLINIASTA
	WCHODZĄCA PRZEPUSZCZALNE ROZKŁĘ
	WŁACU DECYZJA ZRID
	WŁACU DECYZJA ZRID (WŁACU DECYZJA ZRID)
	DRZEWA PROJEKTOWANE
	DRZEWA DO WYCINKI
	SKUPINY NASADZEŃ KRZEWÓW
	TRAWNIKI WCHODZĄCE W KOLIZJĘ Z
	DECYZJA WŁACU PARKOWA
	TABLICA INFORMACYJNA

Tk

obr. Lebork obr. 3
obr. Lebork obr. 2

obr. Lebork obr. 3
obr. Lebork obr. 2

